






A 3版は70%縮小




A3版は70%縮小

22




(仮称)田井高齢者福祉施設新築工事	 鈴江章宏建築設計事務所 suzue architectural studio	〒782-0166 香美市土佐山田町山田1654 Tel:0887-52-0778	1級建築士事務所 高知県知事登録第1133号	鈴江章宏 1級建築士 第312930号	喜多素之 1級建築士 第237191号			title 2階 床版伏図		no S-15
								date 2015. 6. 30	scale 1 : 6 0	


構造用合板耐力壁 FRM-0337

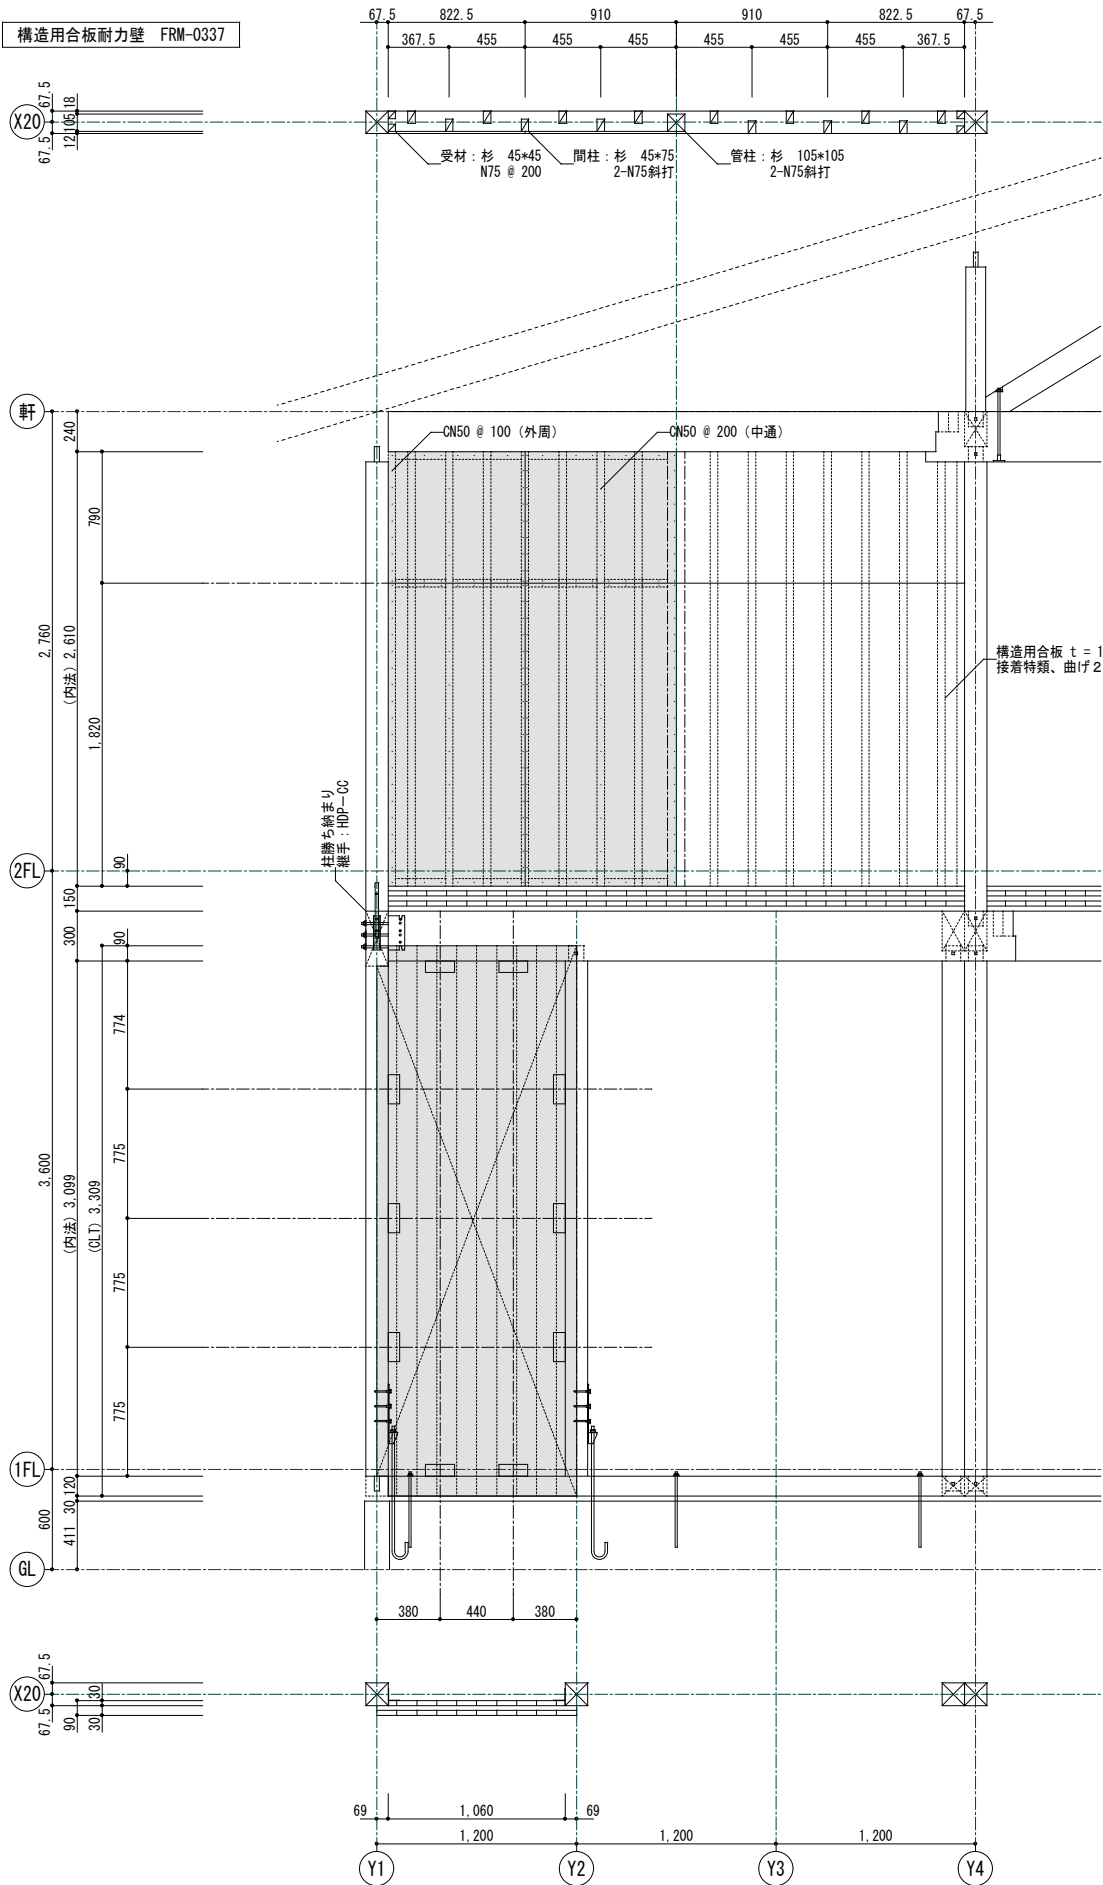

CLT 壁床ファスナー詳細図 S=1/10

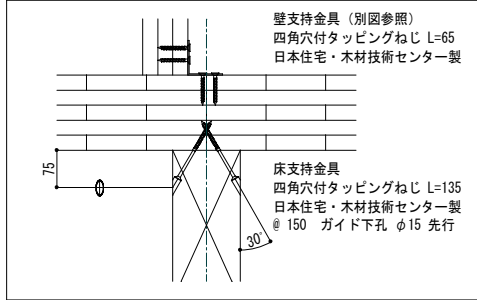

C L T 版耐力壁 FRM-0337

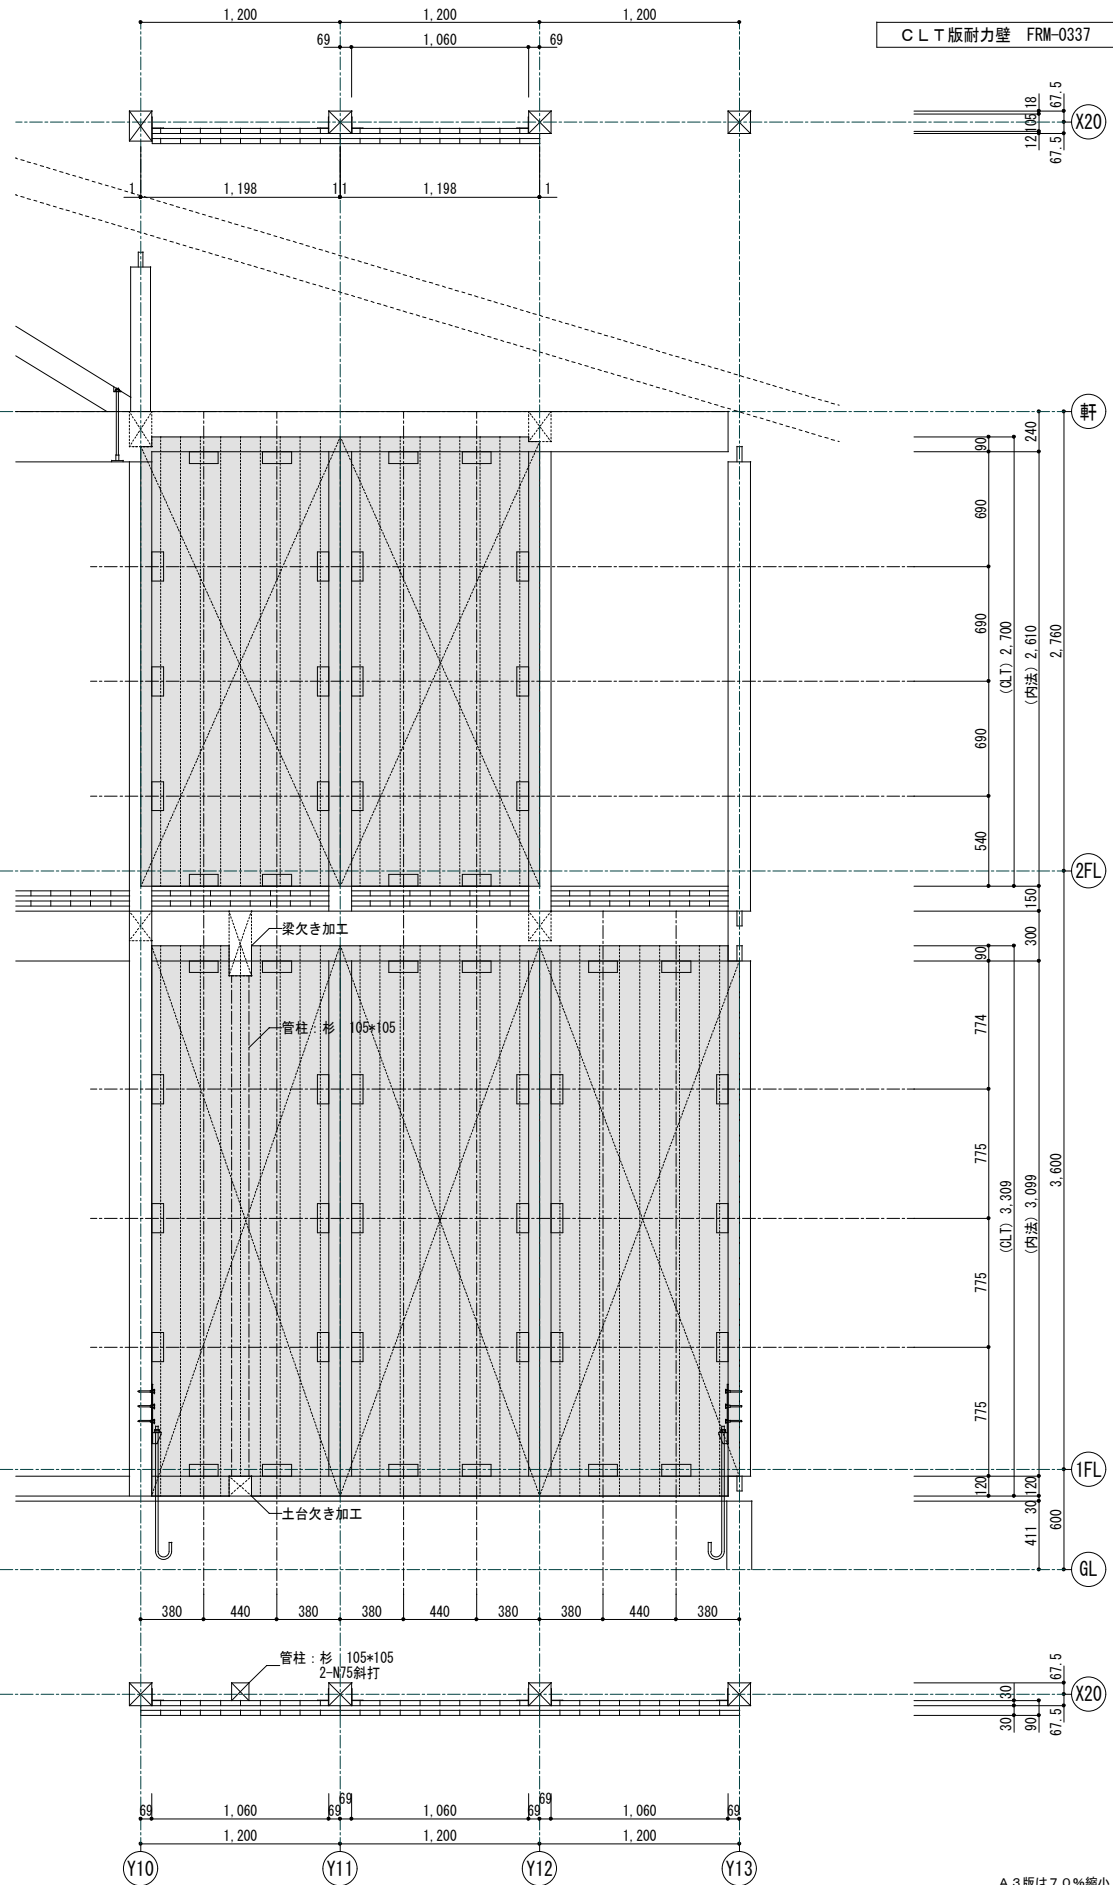

project

(仮称)田井高齢者福祉施設新築工事

鈴江章宏建築設計事務所
suzue architectural studio

〒782-0166 香美市土佐山田町山田1654
Tel:0887-52-0778

1級建築士事務所
高知県知事登録第1133号

鈴江章宏
1級建築士 第312930号

喜多泰之
1級建築士 第237191号

title 軸組詳細図 (1)

date 2015. 6. 30

scale 1 : 30

A3版は70%縮小

no S-21

950

間柱 杉 45*111

950

—受材：杉 45×45

